




Utkast stolpkonstruktioner Hemse-Näs dubbel 145kV

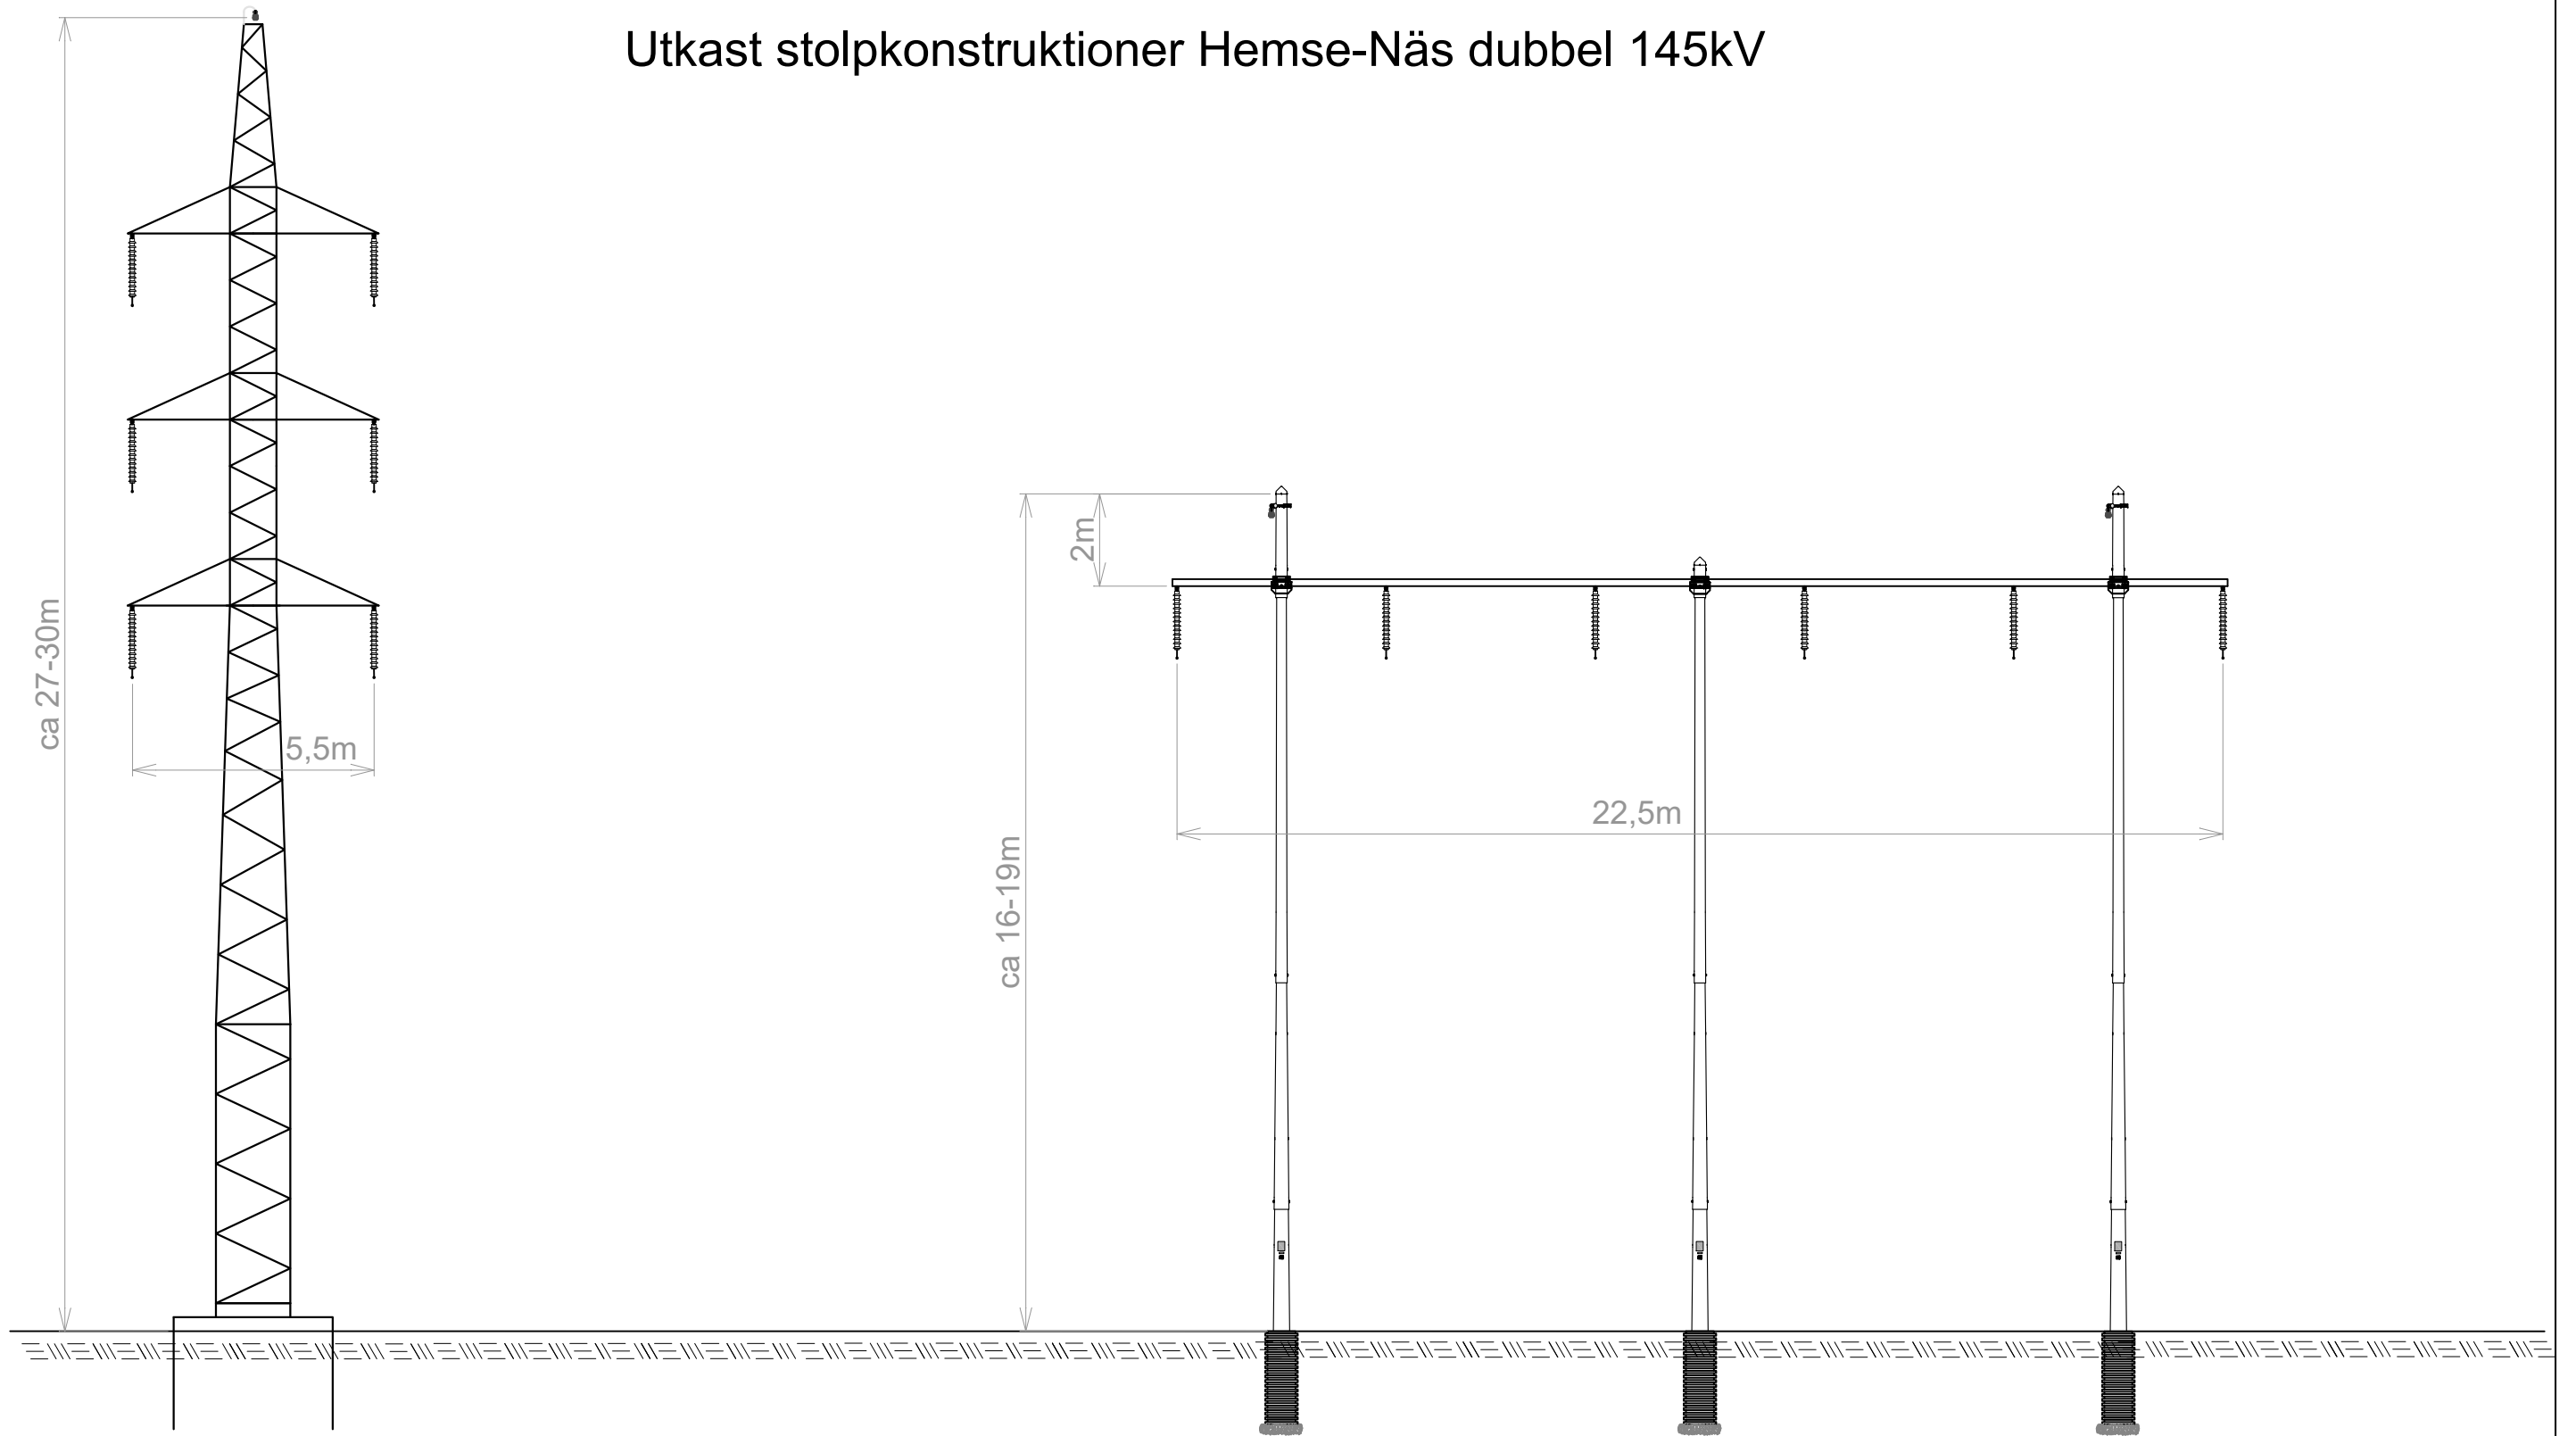


Rev.	Betr.	Datum	Sign.
GEAB GOTLANDS ENERGI GOTLANDS ELNÄT AB		Hemse-Näs ny 145kV	
		Utkast stolpkonstruktioner	
RITAD_AV	NEN	RIT_NR	ID_NR
ORT_DATUM Arvika 2022-09-23		SKALA Anpassad	REG


**Ledningsgata för träsäker dubbel 130kV parallellt
bef 70 kV (betongstolp) och HVDC Light-kabel**

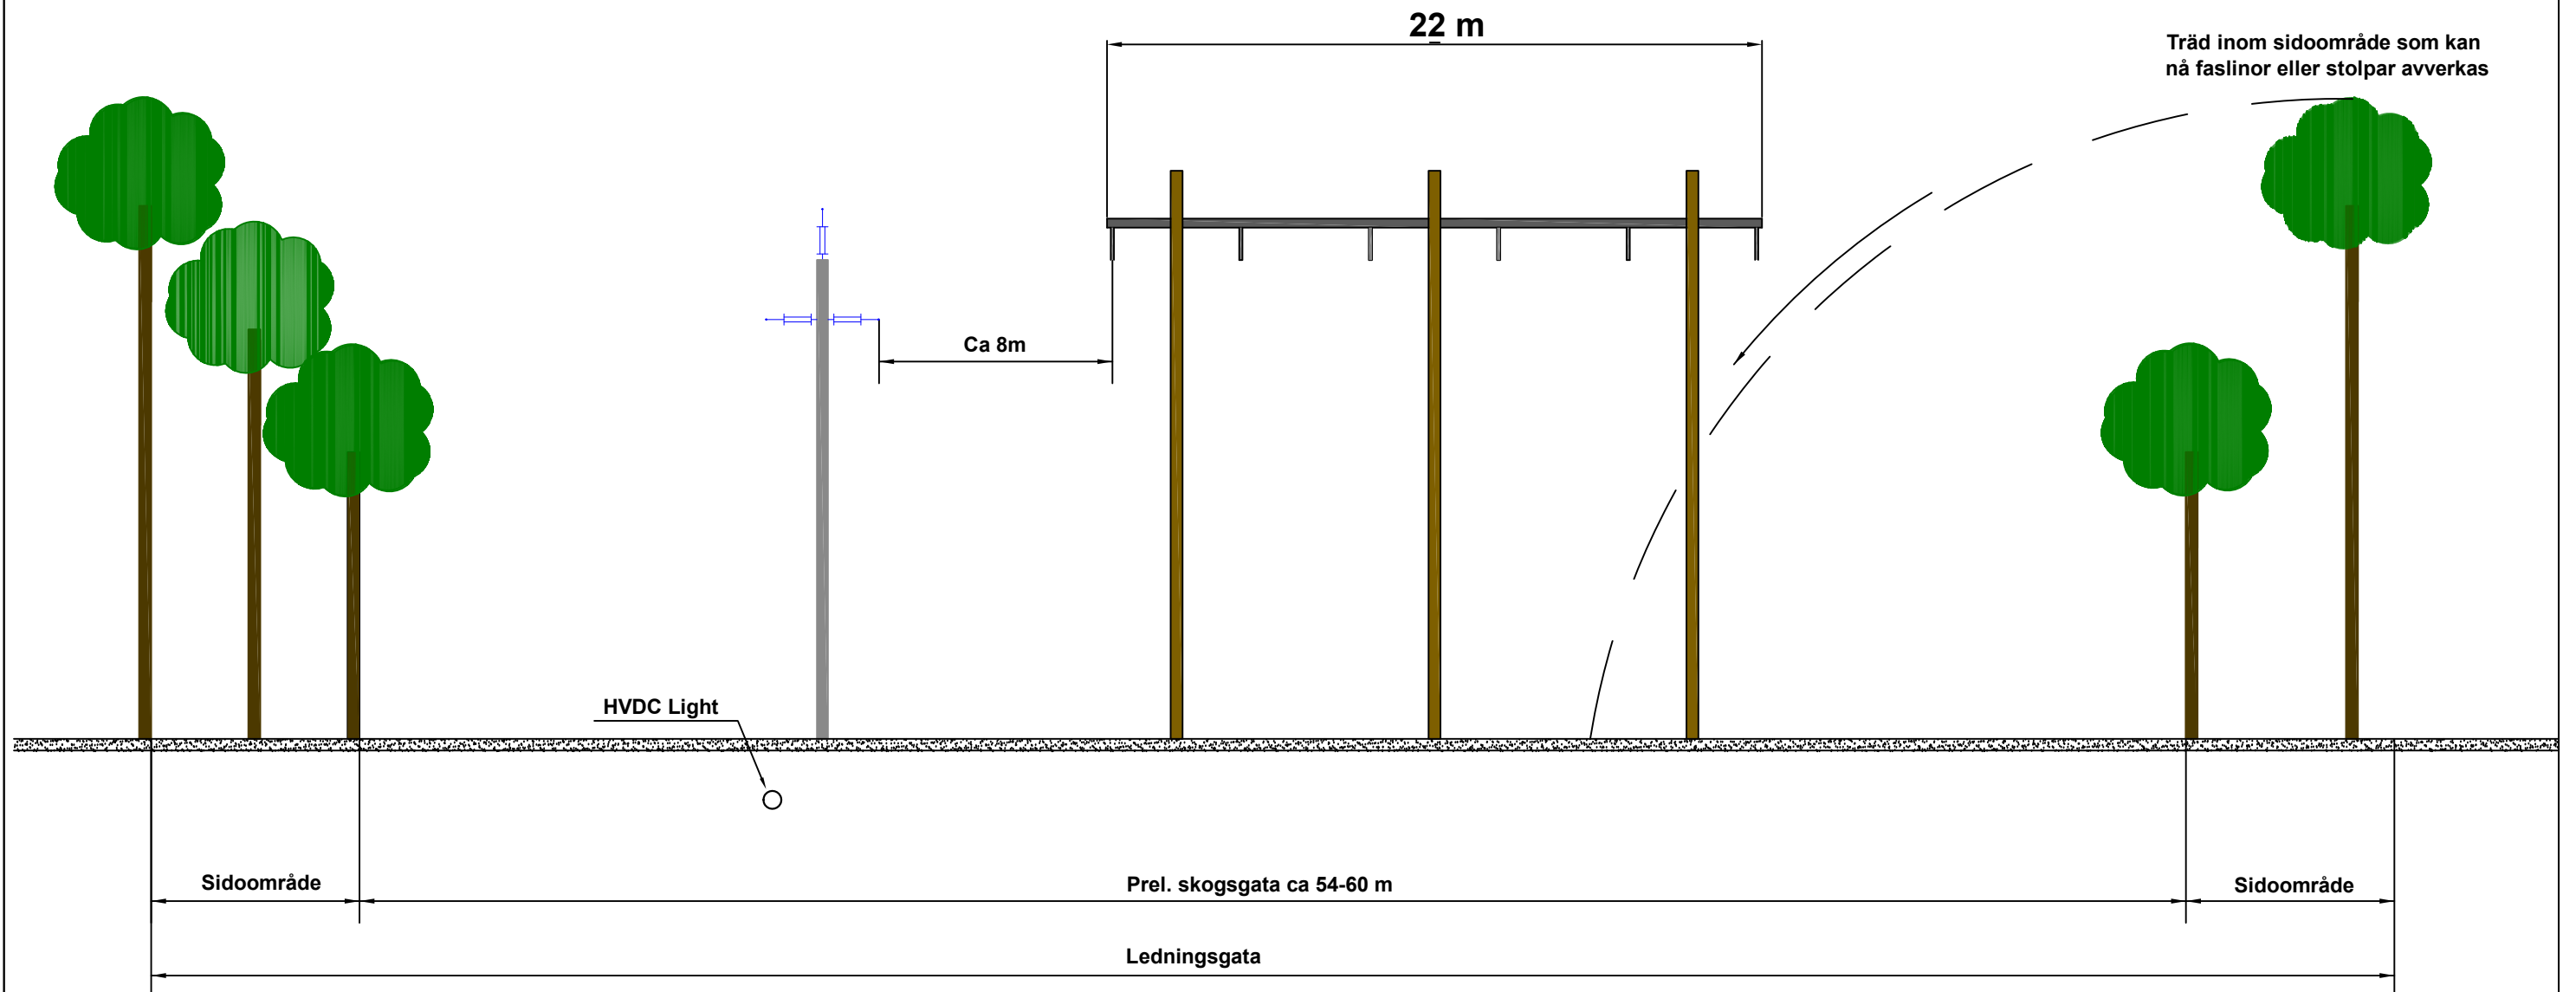


Rev.	Betr.	Datum	Sign.
		Hemse–Näs ny 130kV Skogsgata	
GOTLANDS ELNÄT AB			
RITAD_AV	NEN	RIT_NR	ID_NR
ORT_DATUM Arvika 2023-01-05		SKALA	REG
		Anpassad	


Ledningsgata för träsäker ledning med fackverksstolpar parallellt bef 70 kV (betongstolp) och HVDC Light-kabel

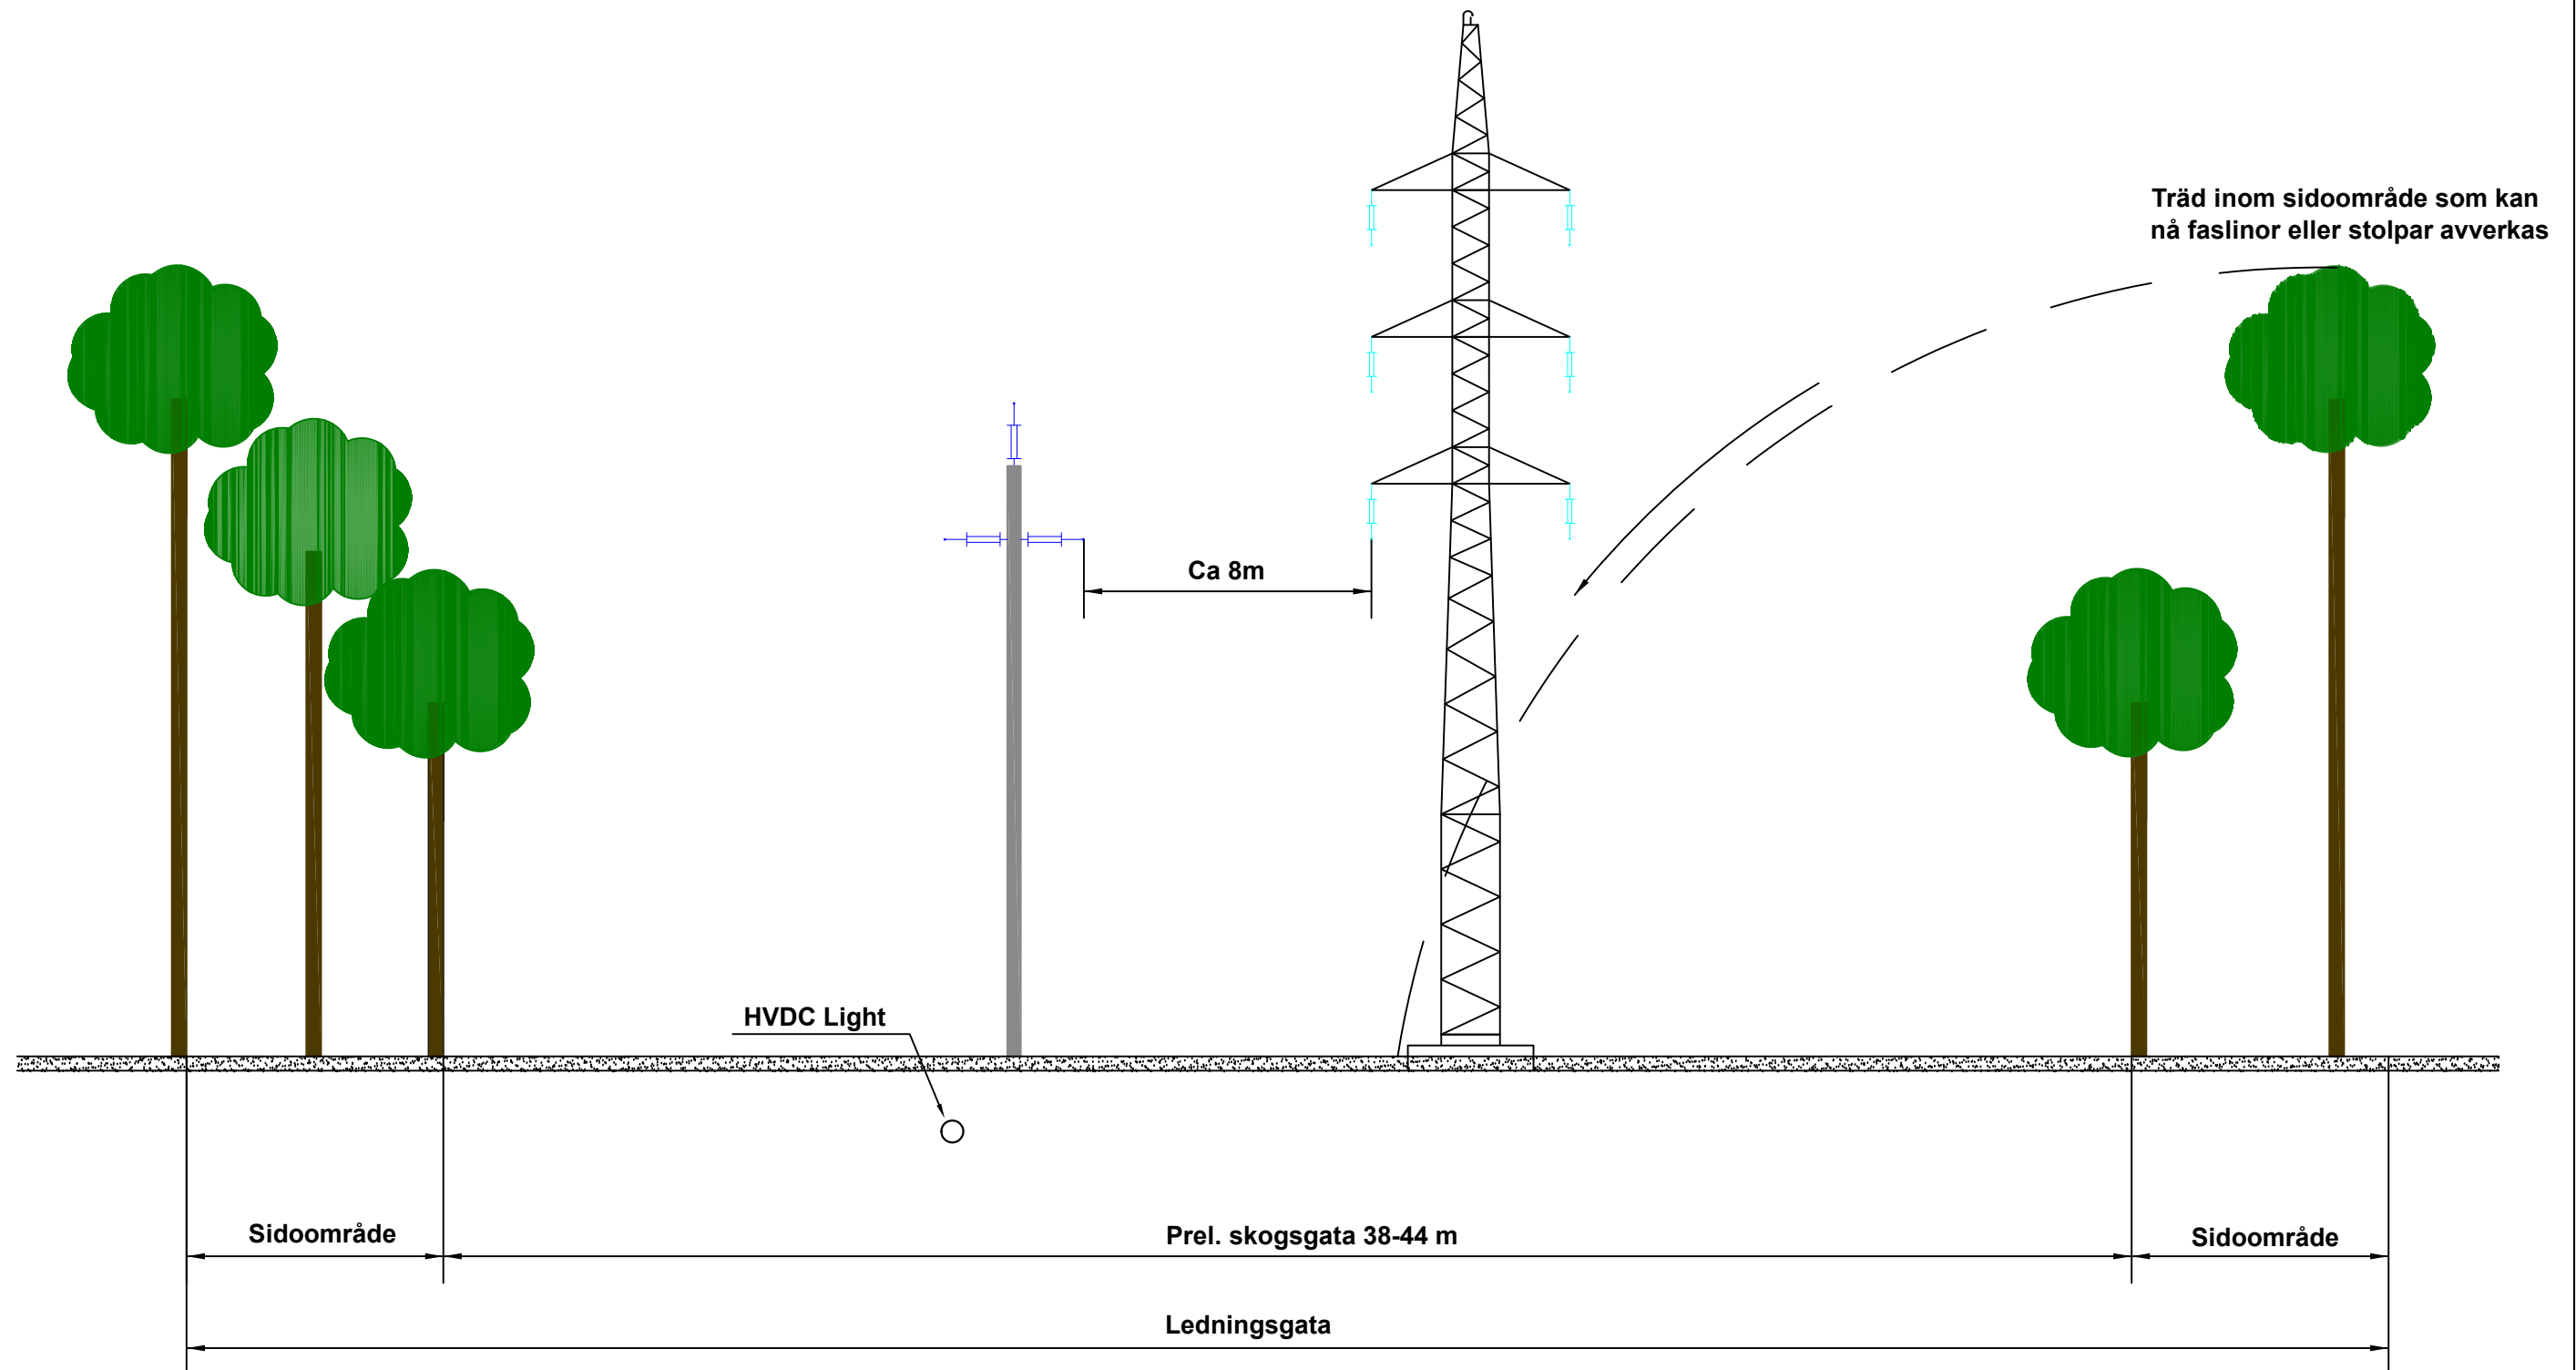


Rev.	Betr.	Datum	Sign.
		Hemse–Näs ny 130kV Skogsgata	
GOTLANDS ELNÄT AB			
RITAD_AV	NEN	RIT_NR	ID_NR
ORT_DATUM Arvika 2023-01-05		SKALA Anpassad	REG


Trädsäker ledningsgata för två parallella 130kV parallellt med bef 70 kV (betongstolp) och HVDC Light-kabel

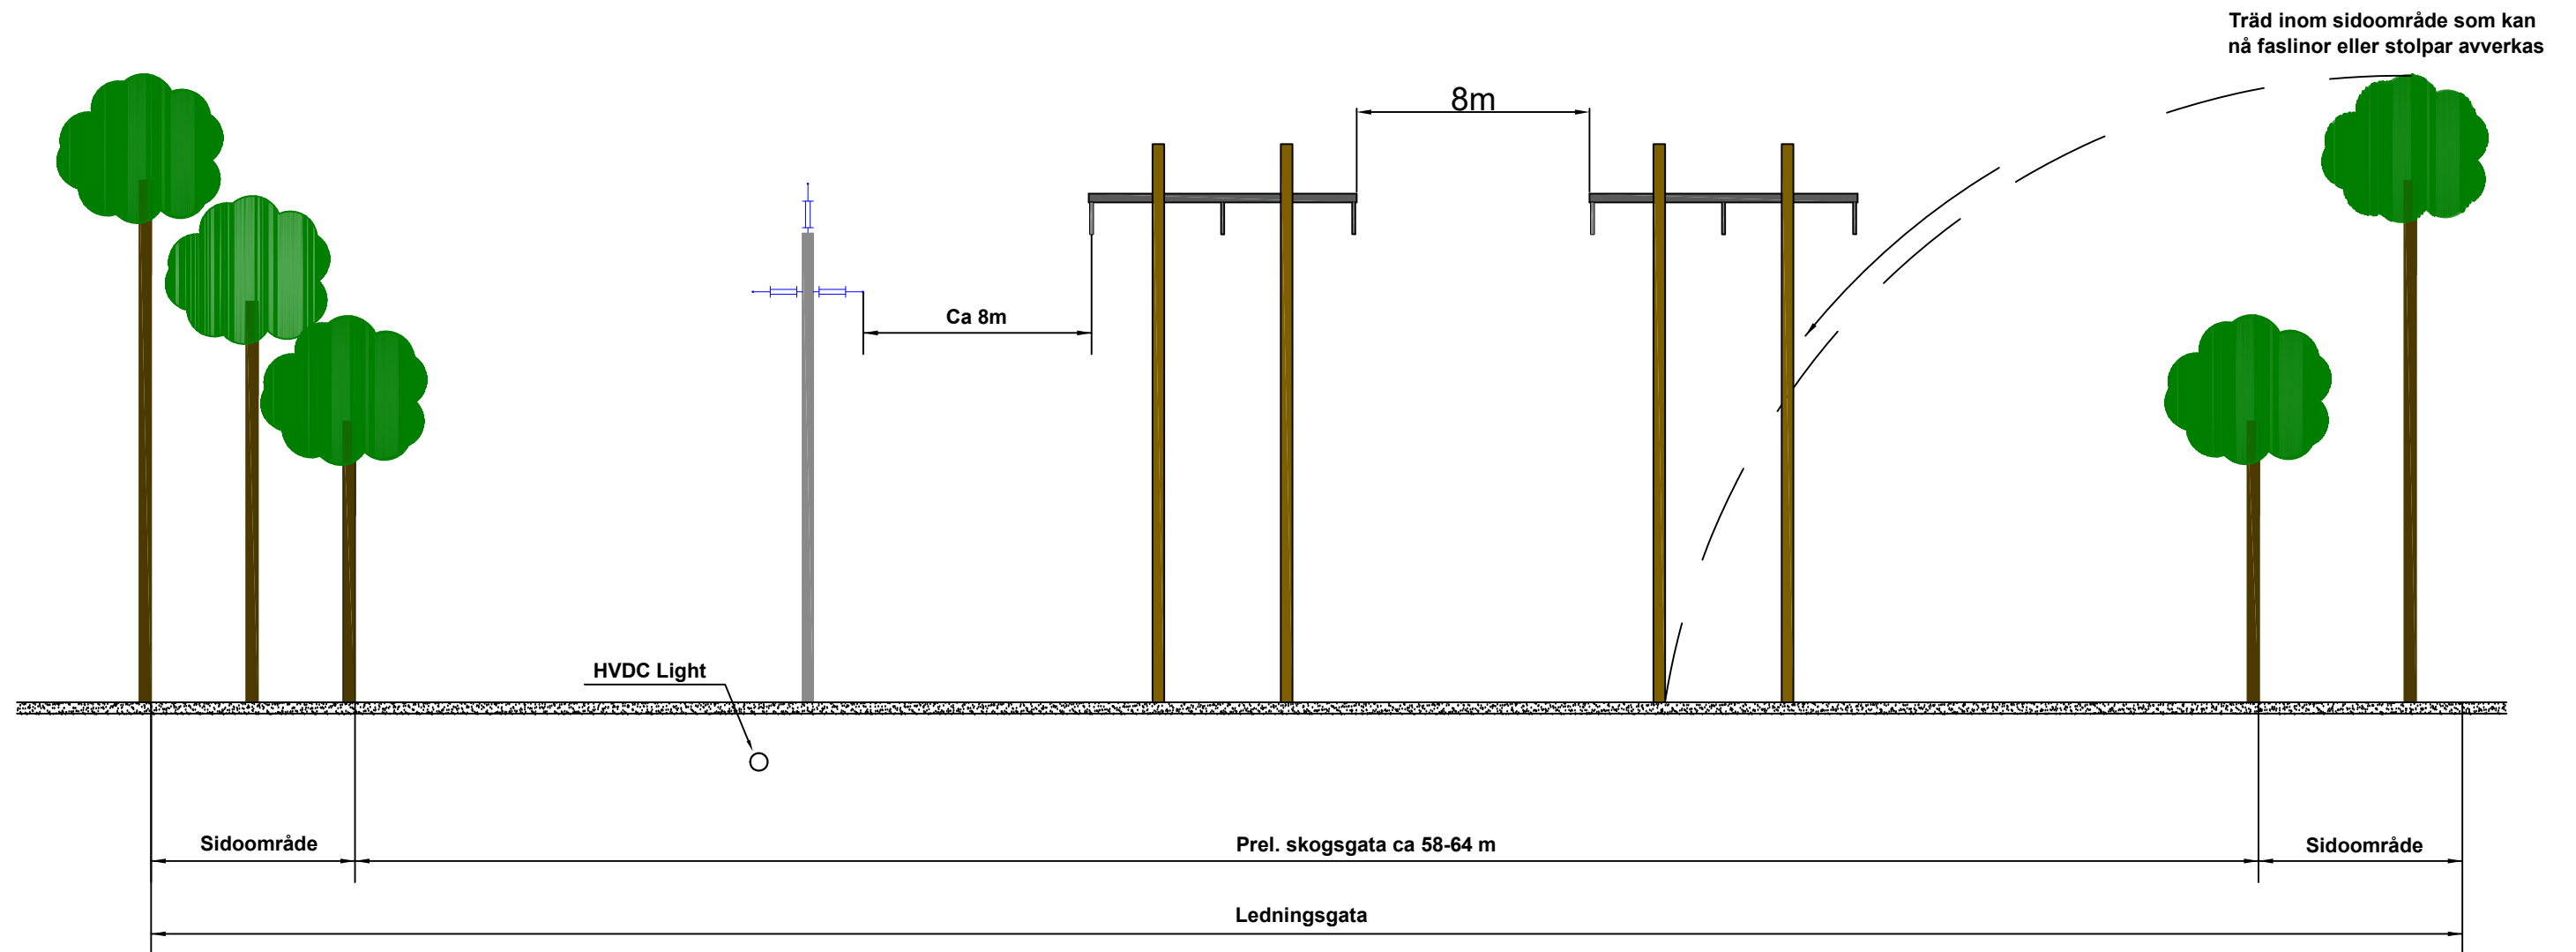


Rev.	Betr.	Datum	Sign.
		Hemse–Näs ny 130kV Skogsgata	
GOTLANDS ELNÄT AB			
RITAD_AV	NEN	RIT_NR	ID_NR
ORT_DATUM Arvika 2023-01-05		SKALA	REG
		Anpassad	


Ledningsgata för trädsäker ledning med fackverksstolpar

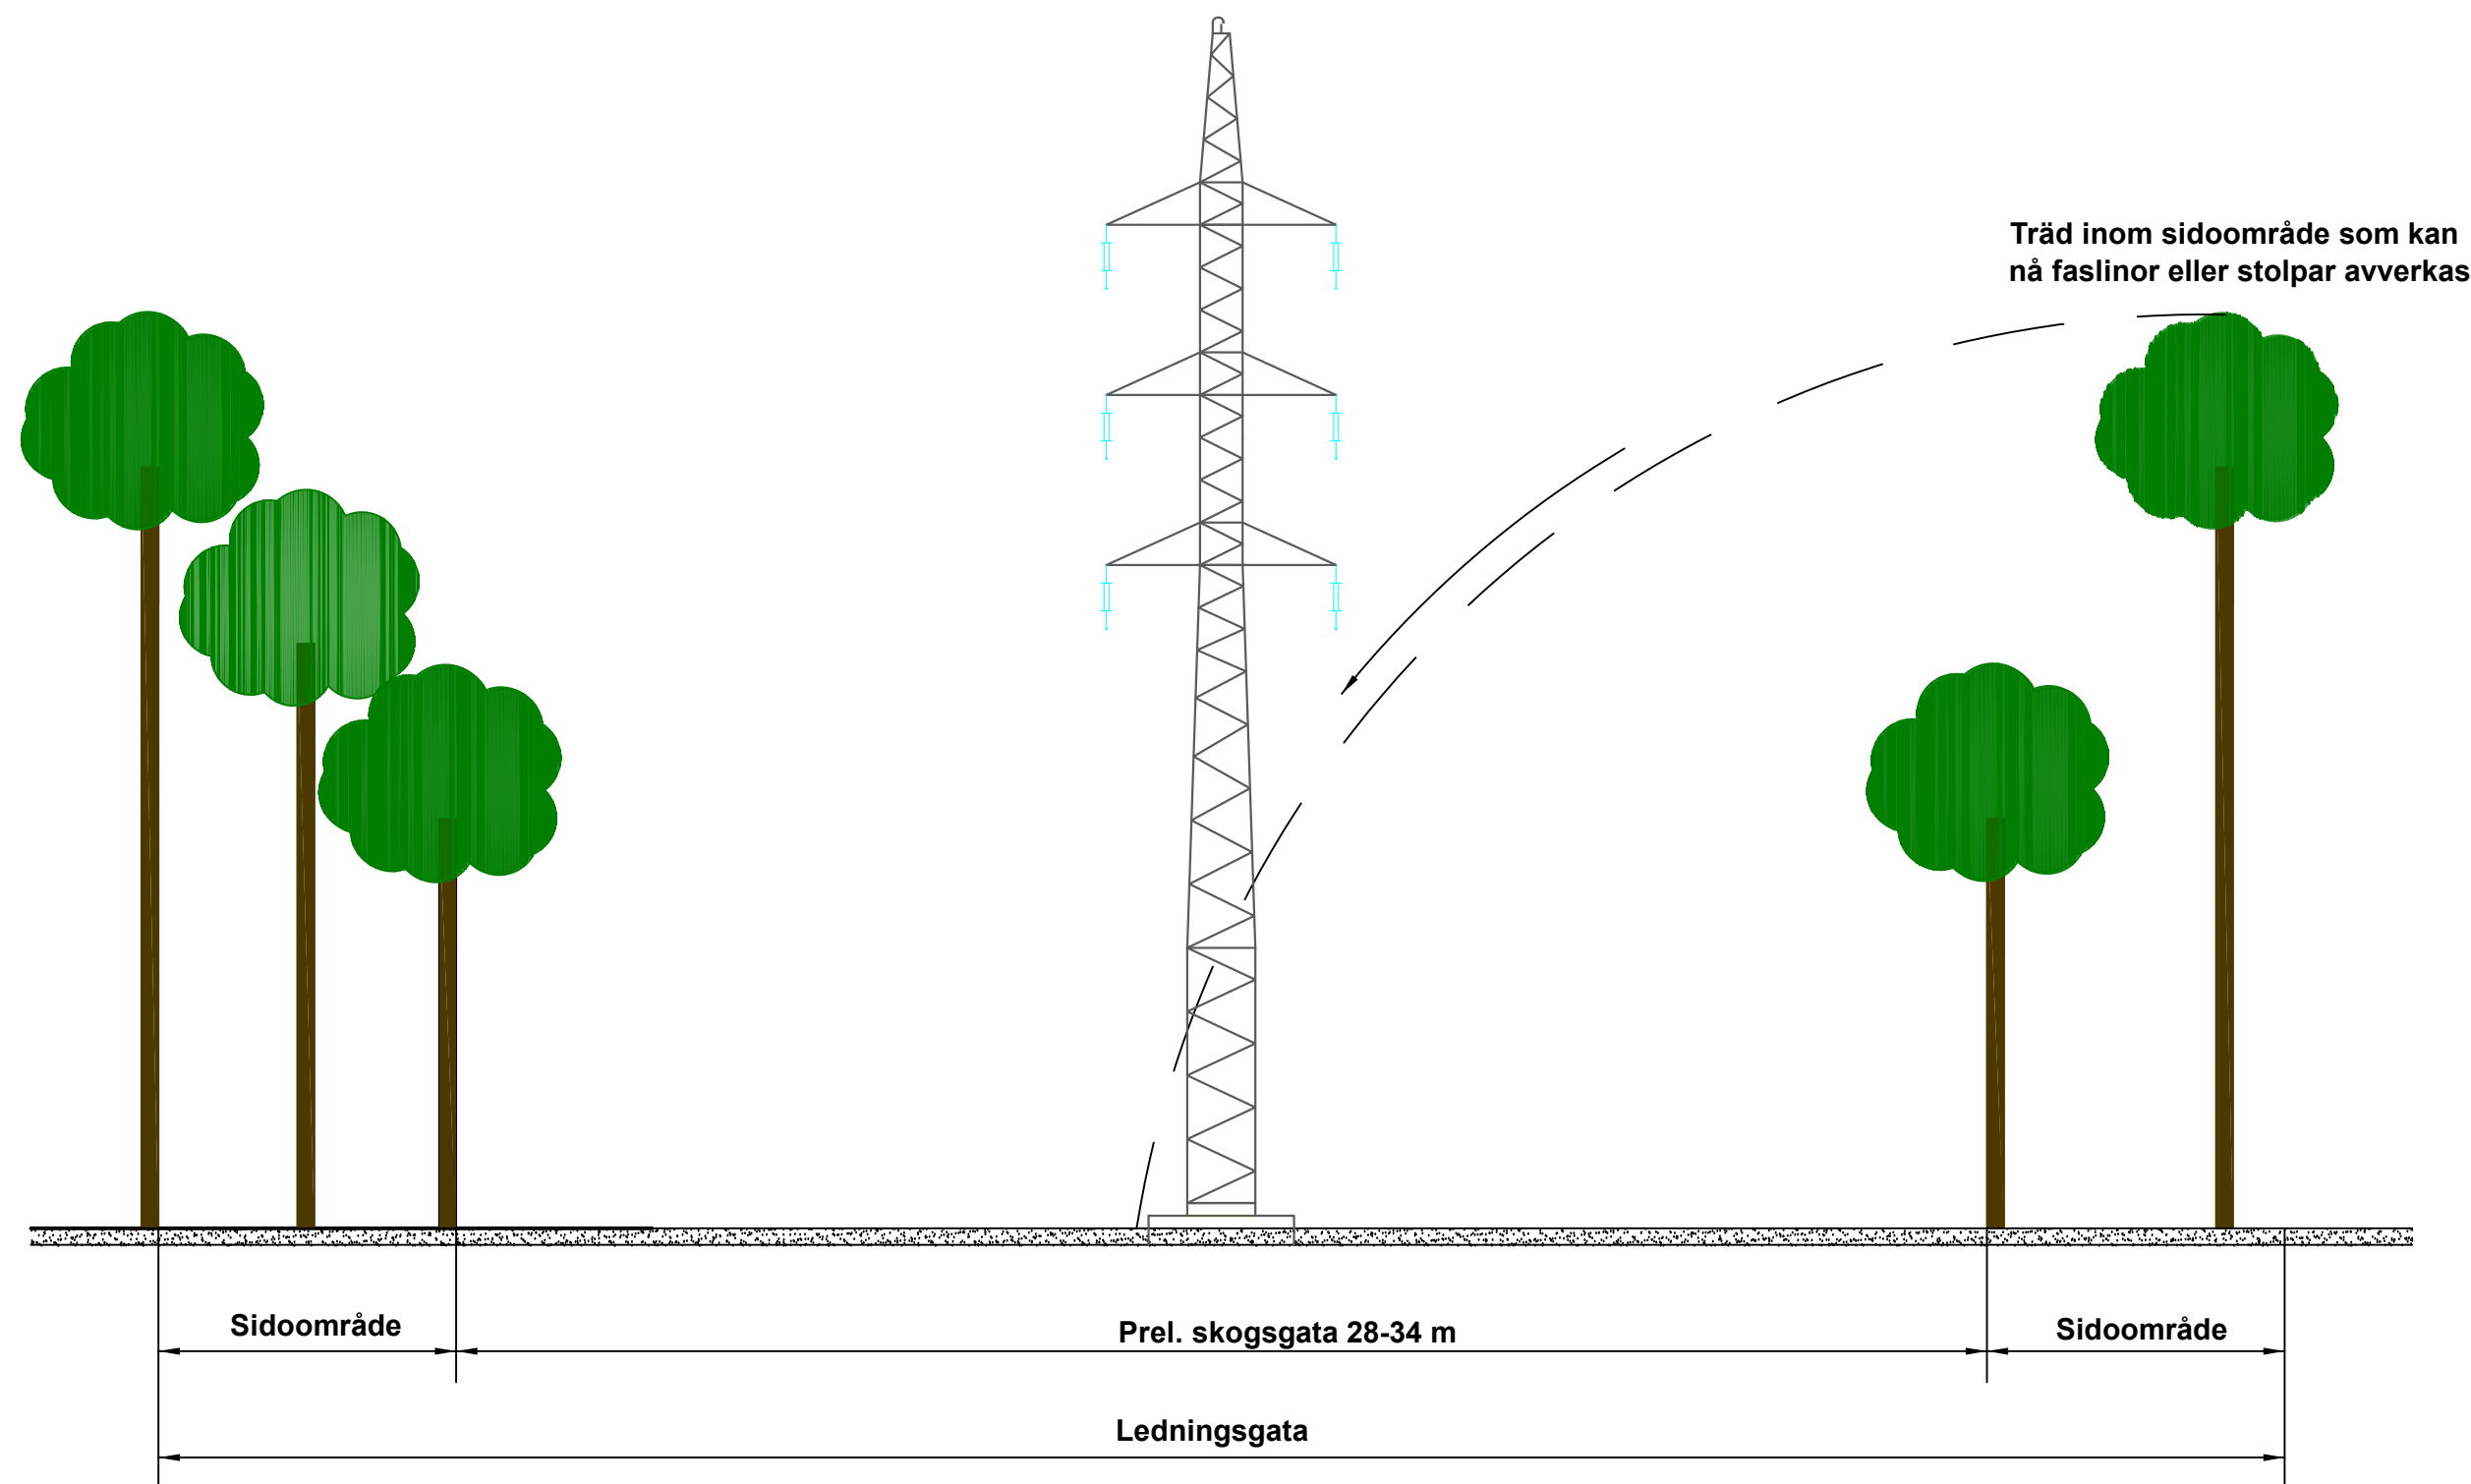


Rev.	Betr.	Datum	Sign.
		Hemse–Näs ny 130kV Skogsgata	
GOTLANDS ELNÄT AB			
RITAD_AV	NEN	RIT_NR	ID_NR
ORT_DATUM Arvika 2023-01-05		SKALA Anpassad	REG


Ledningsgata för trädsäker dubbel 130kV

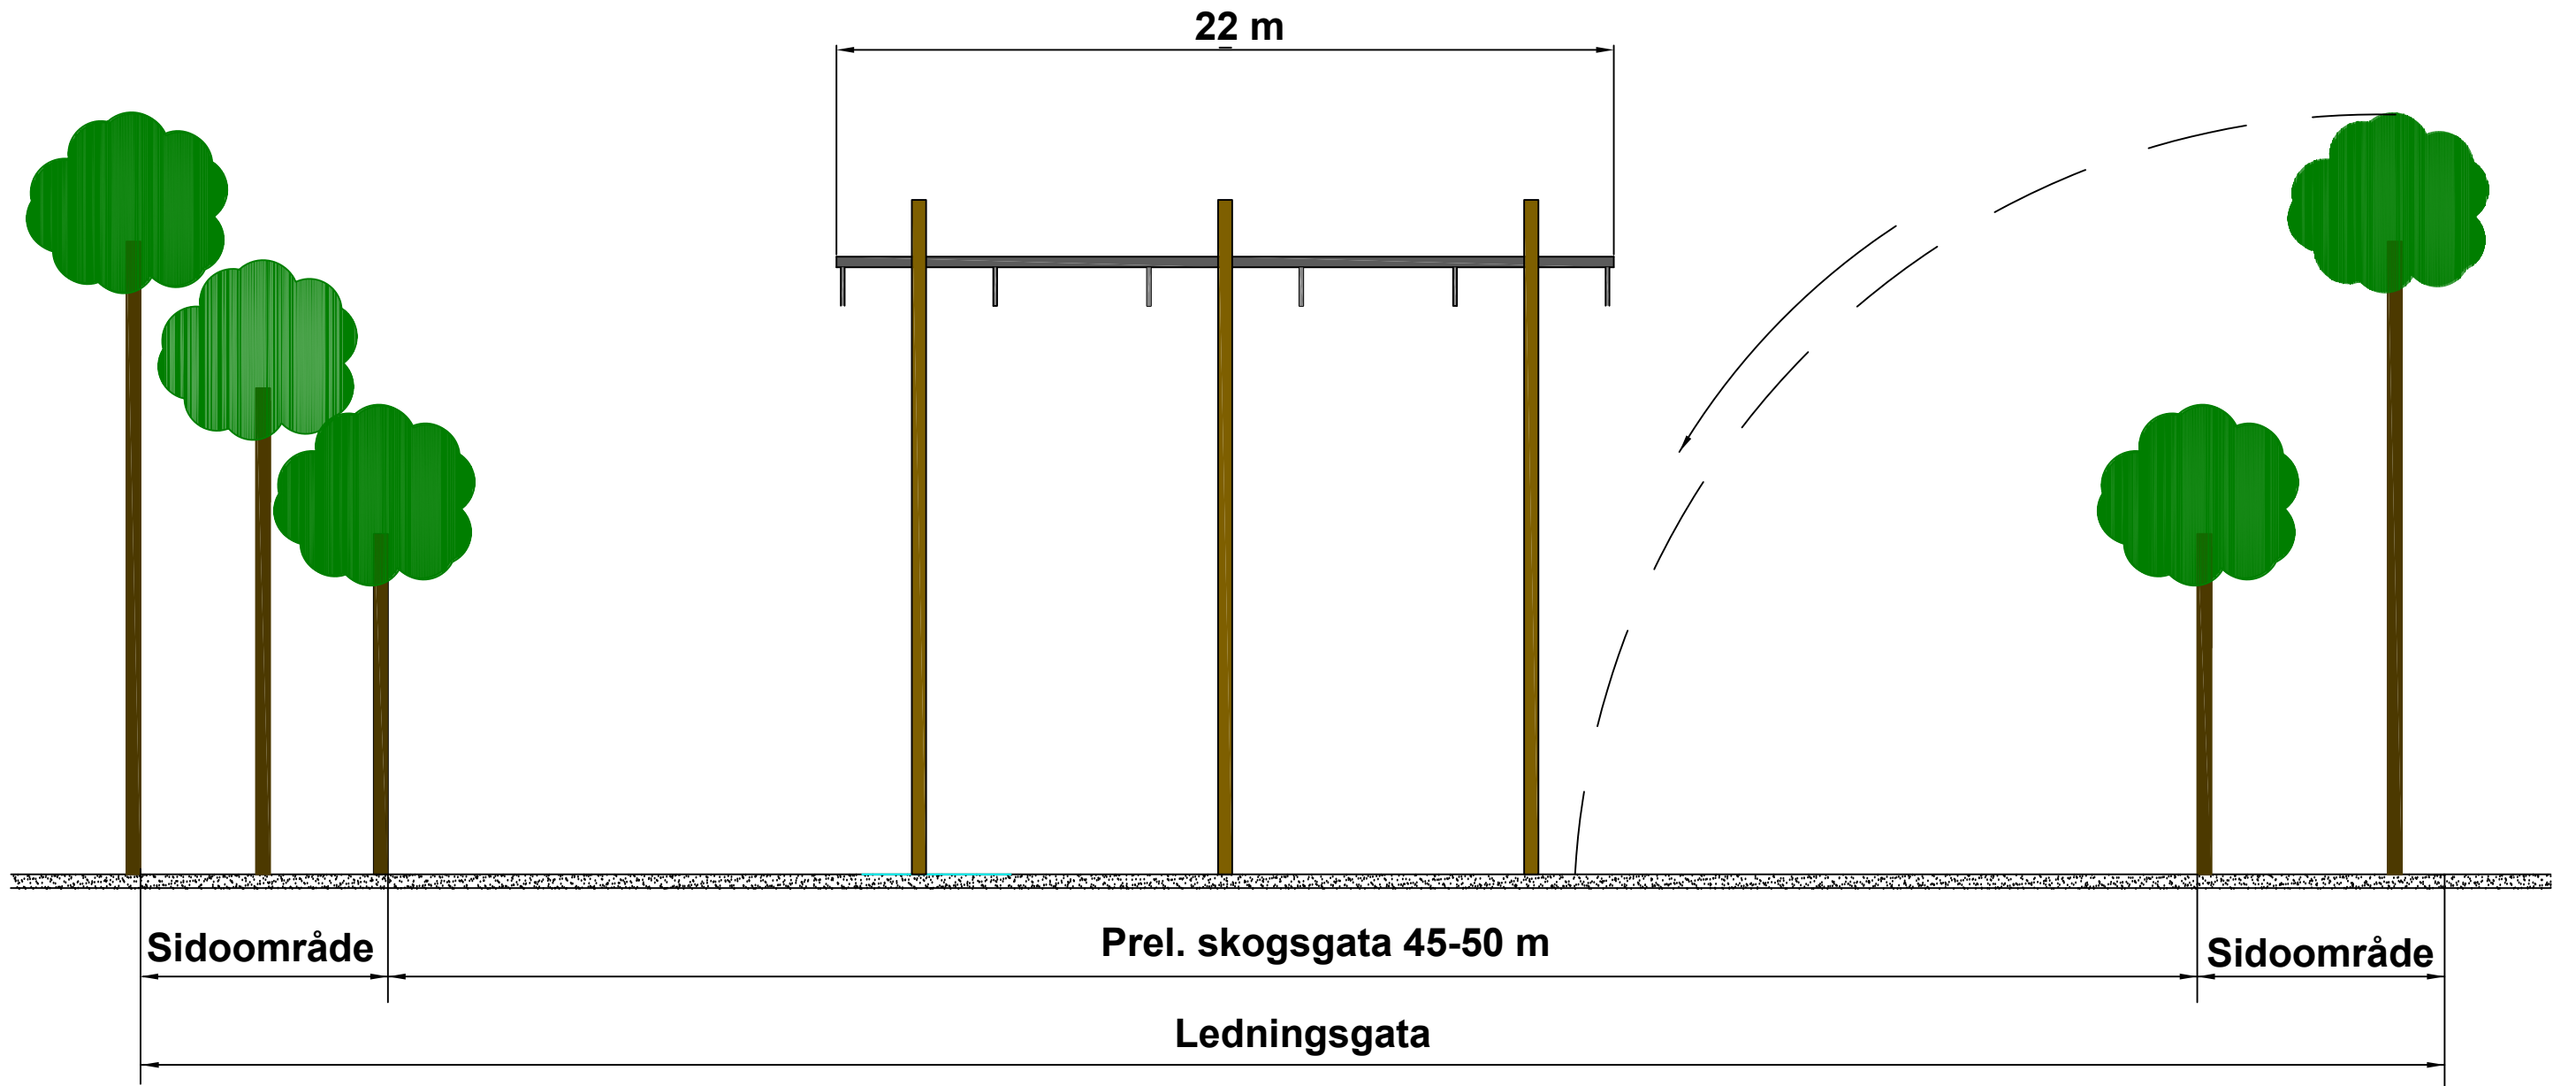

Rev.	Betr.	Datum	Sign.
		Hemse–Näs ny 130kV Skogsgata	
GOTLANDS ELNÄT AB			
RITAD_AV	NEN	RIT_NR	ID_NR
ORT_DATUM Arvika 2023-01-05		SKALA Anpassad	REG

Trädsäker ledningsgata för 2 st 130kV parallellt

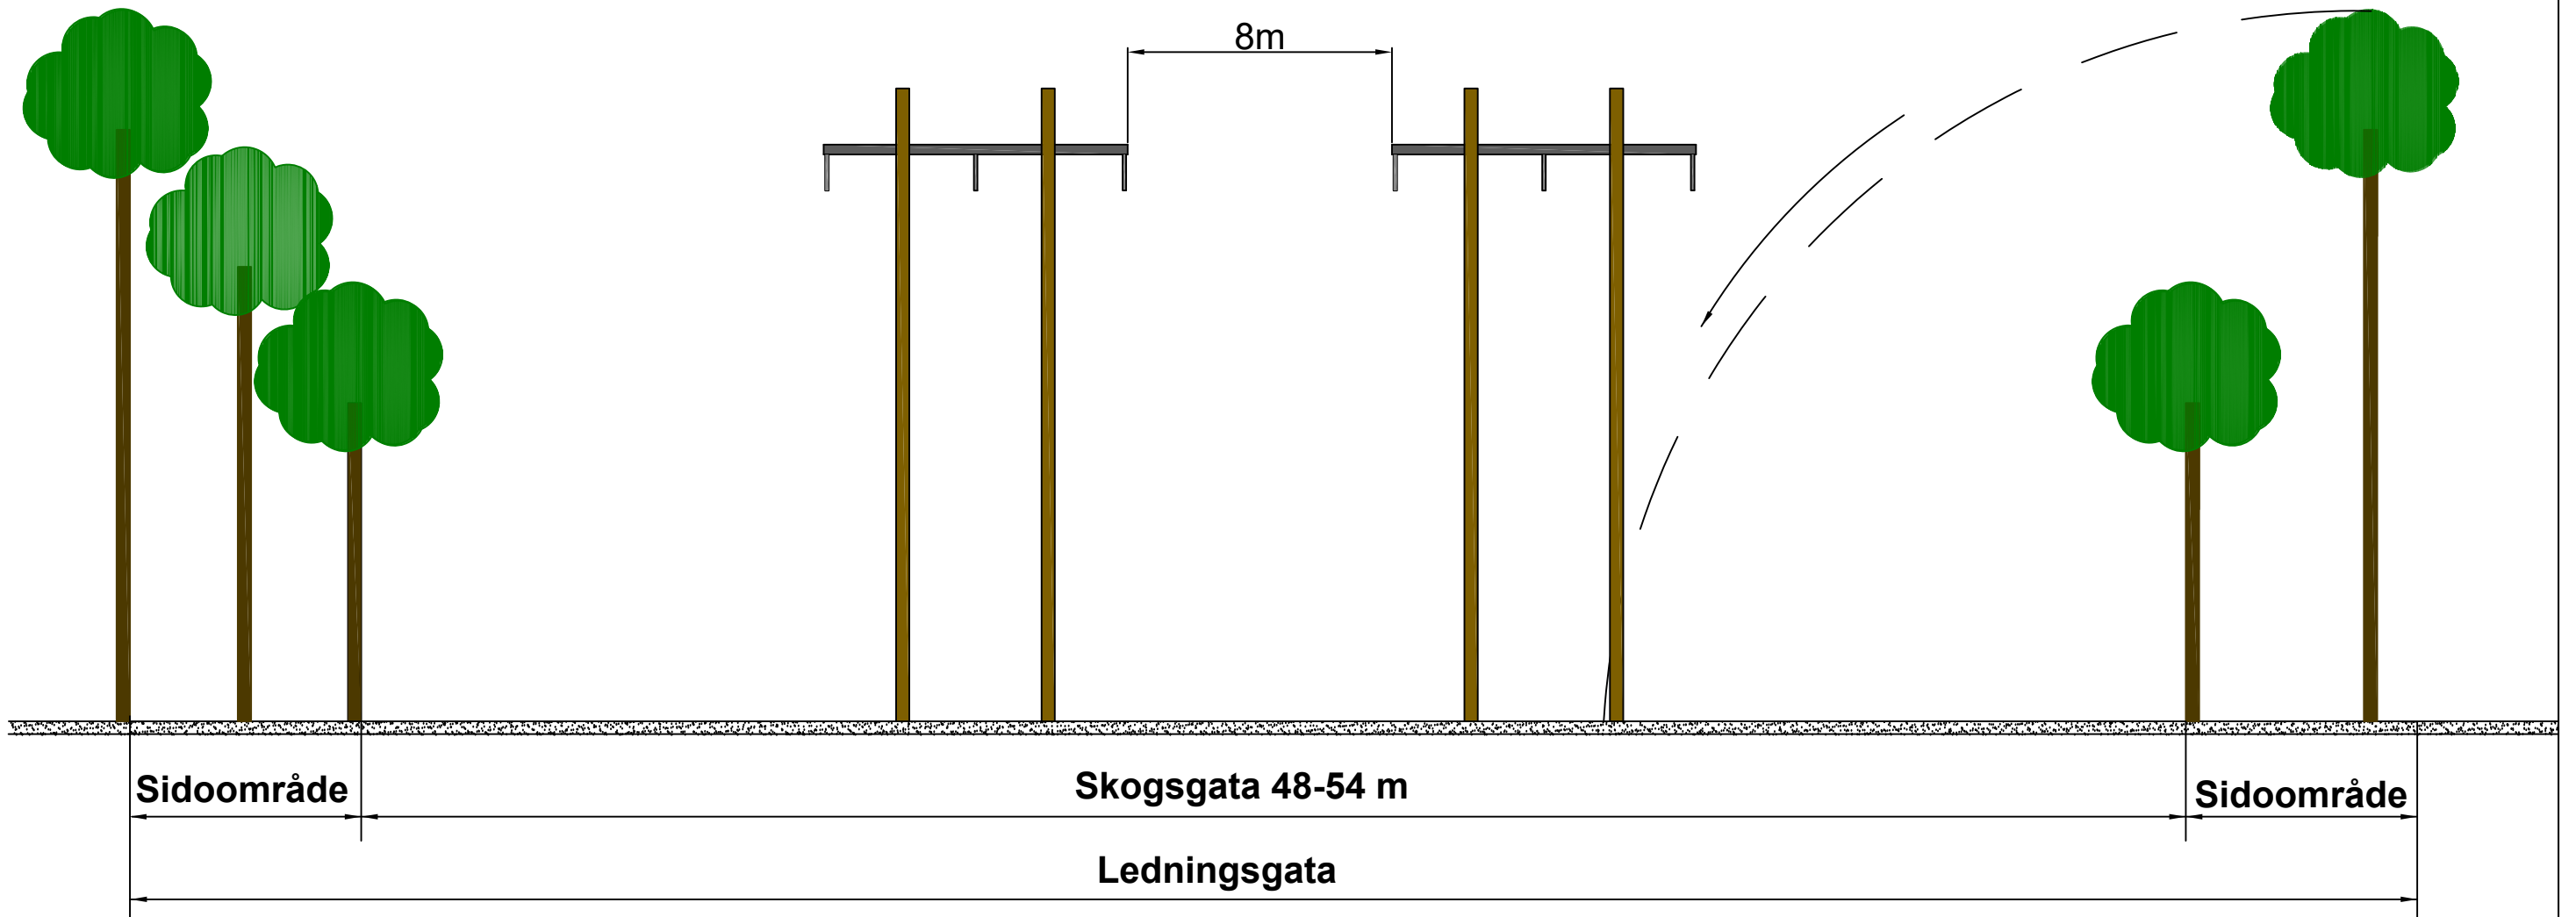

Rev.	Betr.	Datum	Sign.
		Hemse–Näs ny 130kV Skogsgata	
GOTLANDS ELNÄT AB			
RITAD_AV		NEN	
ORT_DATUM		RIT_NR	ID_NR
Arvika 2023-01-05			SKALA Anpassad
			REG